

Commune de

LARDY

S.I.A.E.P. DE LA VALLEE DE LA JUINE

EAU POTABLE
Plan des réseaux

CREATION		MODIFICATION		INDEX
DATE	DATE	NOM	OBJET	
04/07/2015				A

VEOLIA
EAU

REGION ILE DE FRANCE CENTRE
AGENCE ESSONNE
22 Avenue Salvador Allende
La Norville
91294 Arpajon Cedex
TEL : 01 69 17 14 70
FAX : 01 60 83 48 17

Dessin: O.MALIN
Edition: JANVIER 2012
Echelle: 1/5000

INSEE: 91330
Planche: **1/1**

RESEAUX D'EAU POTABLE


RESEAUX PRIVES
ELEVATION 1

RESEAUX COMMUNAUX
FEEDER
ELEVATION 1
ELEVATION 2
ELEVATION 3

RESEAUX SYNDICAUX
REFOULEMENT
ELEVATION 1
ELEVATION 2
ELEVATION 3

BOUCHE INCENDIE
POTEAU INCENDIE
PUTS / FORAGE
CAPTAGE
STATION DE REPRISE
STATION DE TRAITEMENT
VANNE
VANNE ELECTRIQUE
VANNE QUART DE TOUR
REGULATEUR DENT
REGULATEUR AMONT
POSTE DE REGULATION
RESERVOIR AU SOL
RESERVOIR SUR TOUR
COMPTEUR
CAPTEUR DE PRESSION
CLAPET
DECHARGE
ANODE REACTIVE

DIAMETRE
RACCORDE
PROTECTION CATHODIQUE SOUTRAGE
PRISE DE POTENTIEL
JOINT ISOLANT
BOUCHE DE LAVAGE
BALLON
BORNE FONTAINE
CHEMINISE
CONE
CONNEXION
VENTOUSE
SOUPAPE
BRANCHEMENT
ABONNE SENSIBLE
PHOTO
CAMERA
TEXTE
DESSIN

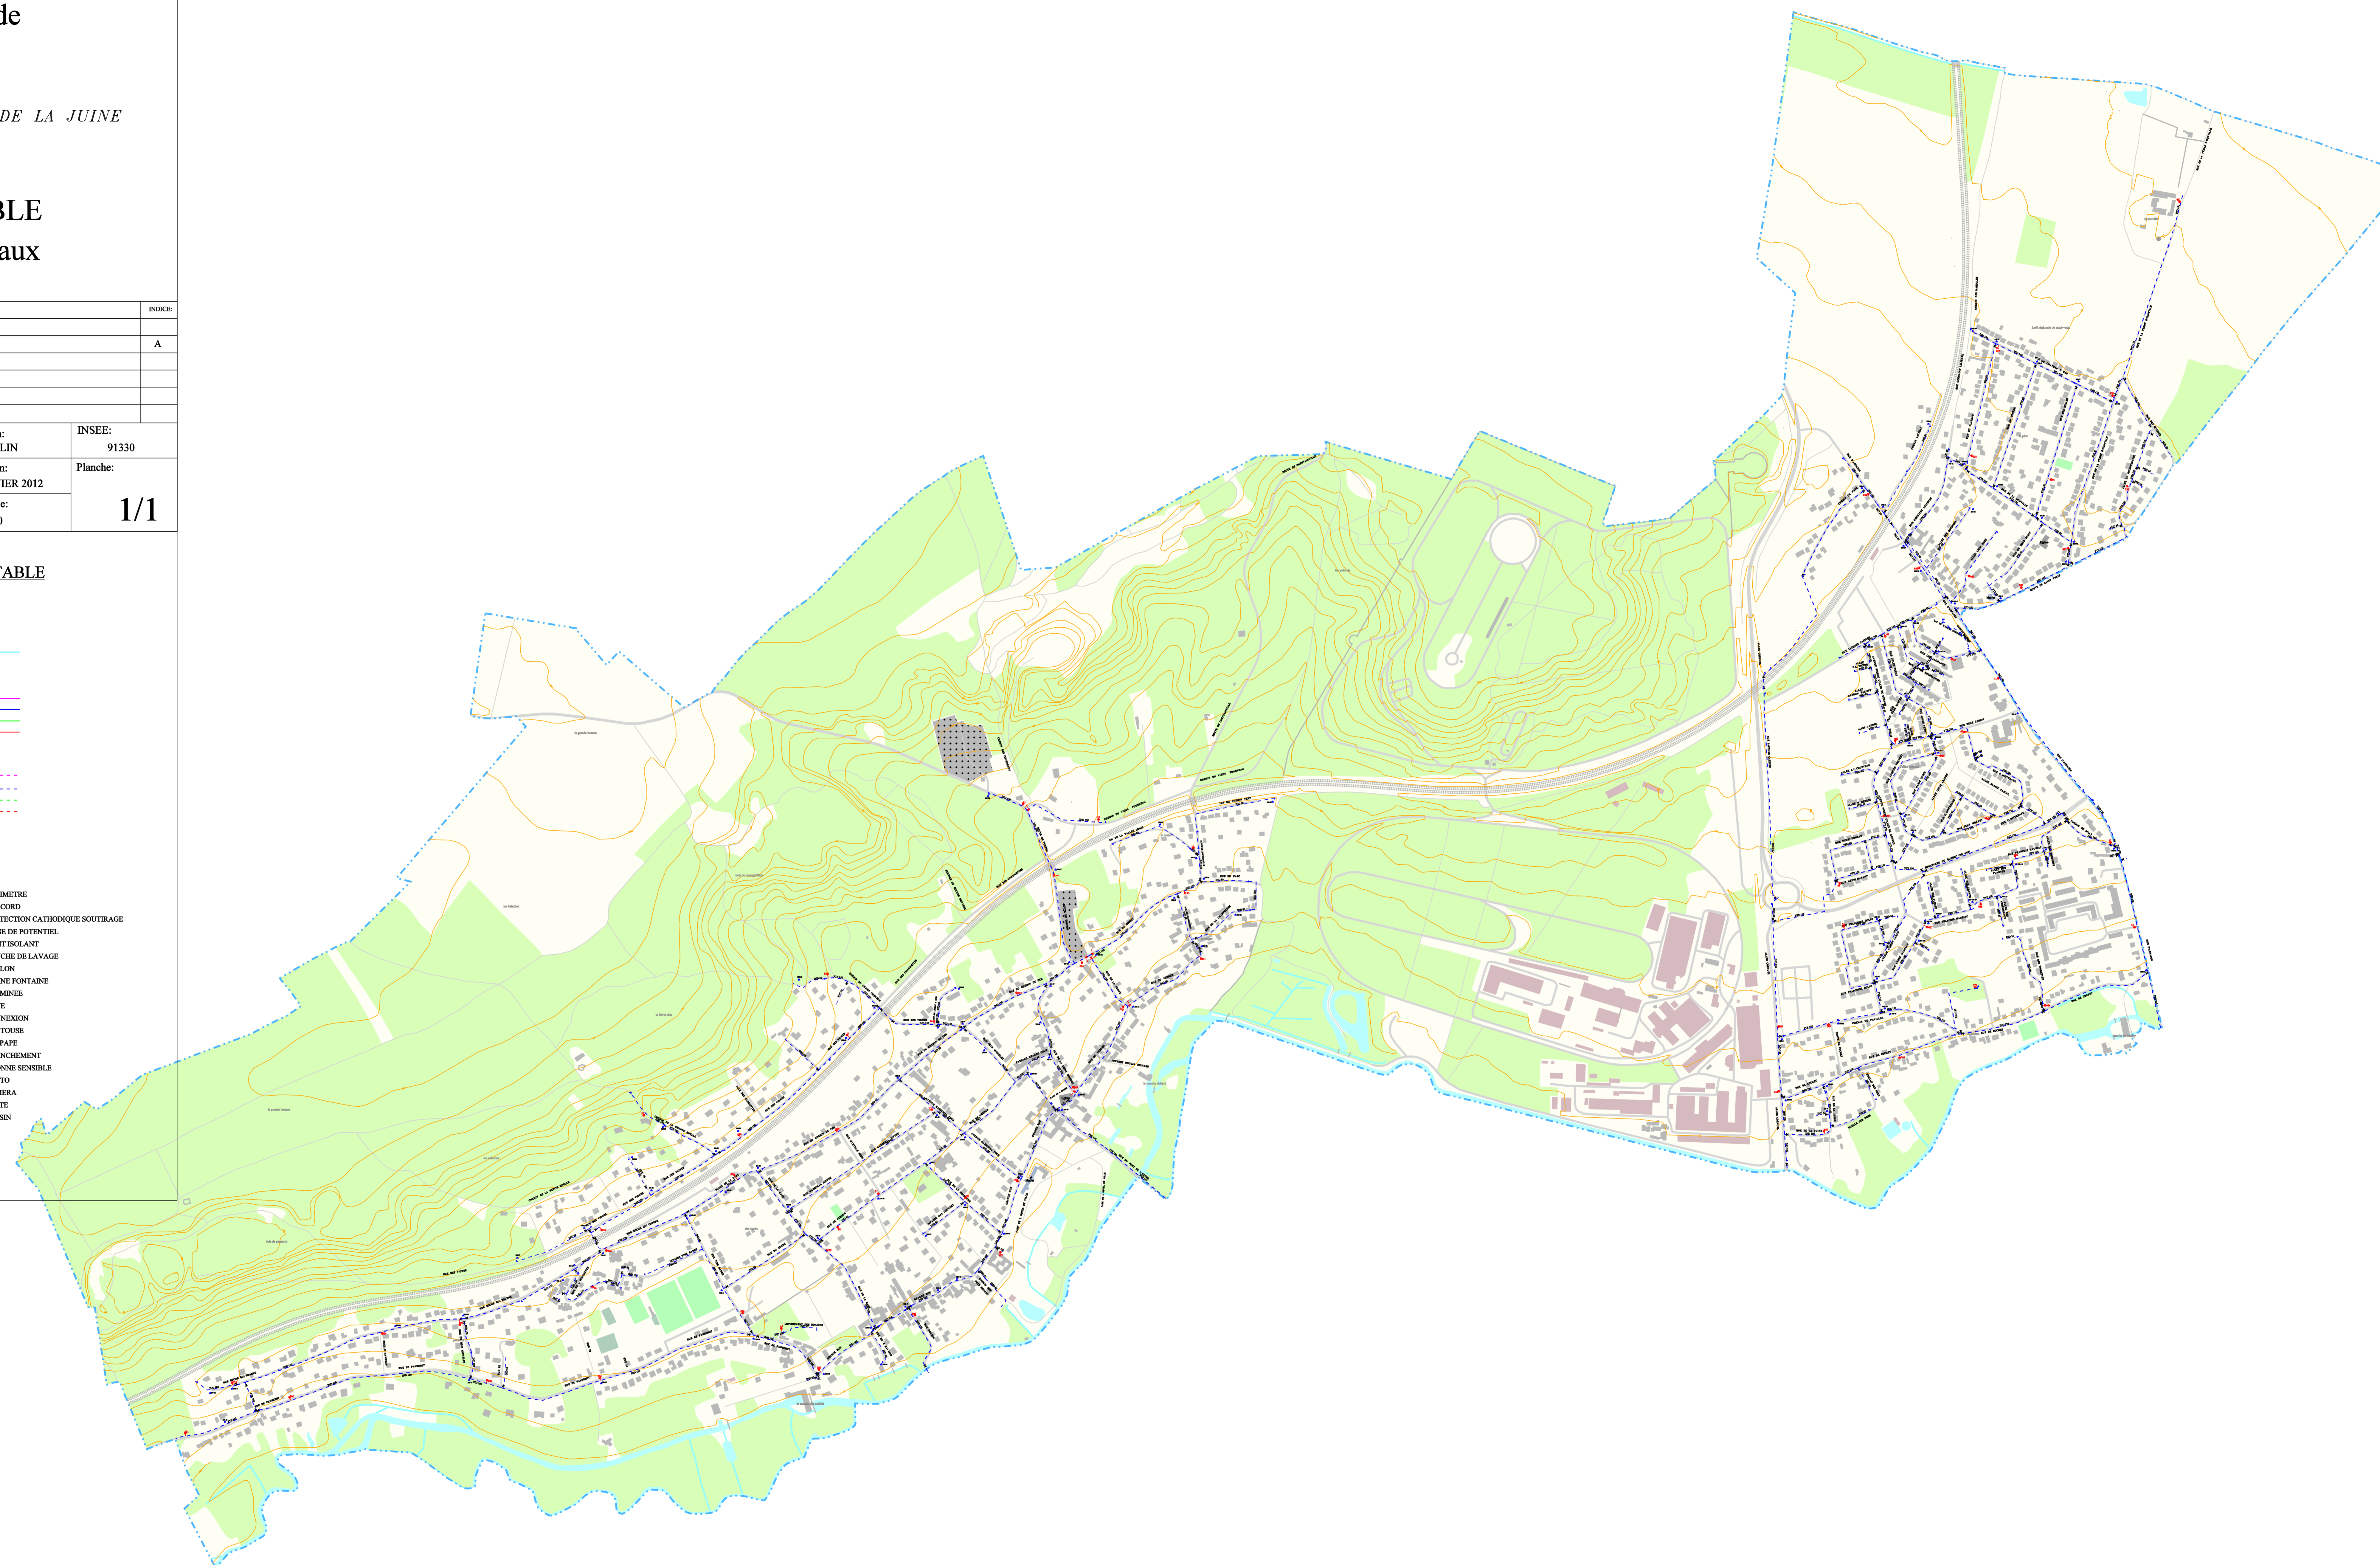

Commune de

LARDY

S.I.A.E.P. DE LA VALLEE DE LA JUINE

EAU POTABLE
Plan des réseaux


DATE	NOM	OBJET	INDICE
			A

REGION ILE DE FRANCE CENTRE
AGENCE ESSONNE
 22 Avenue Salvador Allende
 La Norville
 91294 Arpajon Cedex
 TEL. : 01 69 17 14 70
 FAX. : 01 69 83 48 17



Dessin: I. Ranson
 Edition: Avril 2011
 Echelle: 1/2000

INSEE: 91330
 Planche: 1/2

RESEAUX D'EAU POTABLE

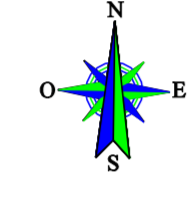

- RESEAUX PRIVES
 - ELEVATION 1
 - RESEAUX COMMUNAUX
 - FEDER
 - ELEVATION 1
 - ELEVATION 2
 - ELEVATION 3
 - RESEAUX SYNDICAUX
 - REPOULDEMENT
 - ELEVATION 1
 - ELEVATION 2
 - ELEVATION 3
-
- BOUCHE INCENDIE
 - POTEAU INCENDIE
 - PUIES / FORAGE
 - CAPTAGE
 - STATION DE REPRISE
 - STATION DE TRAITEMENT
 - VANNE
 - VANNE ELECTRIQUE
 - VANNE QUART DE TOUR
 - REGULATEUR DEBIT
 - REGULATEUR AMONT
 - POSTE DE RECHARGEMENT
 - RESERVOIR AU SOL
 - RESERVOIR SUR TOUR
 - COMPTEUR
 - CAPTEUR DE PRESSION
 - CLAPET
 - DECHARGE
 - ANODE REACTIVE
-
- DERIVOMETRE
 - RACCORDE
 - PROTECTION CATHODIQUE SOUTRAGE
 - PRISE DE POTENTIEL
 - JOINT ISOLANT
 - BOUCHE DE LAVAGE
 - BALLON
 - BORNE FONTAINE
 - CHEMISEE
 - CONE
 - CONNEXION
 - VENTOUSE
 - SOUFAPE
 - BRANCHEMENT
 - ABONNE SENSIBLE
 - PHOTO
 - CAMERA
 - TEXTE
 - DESSIN

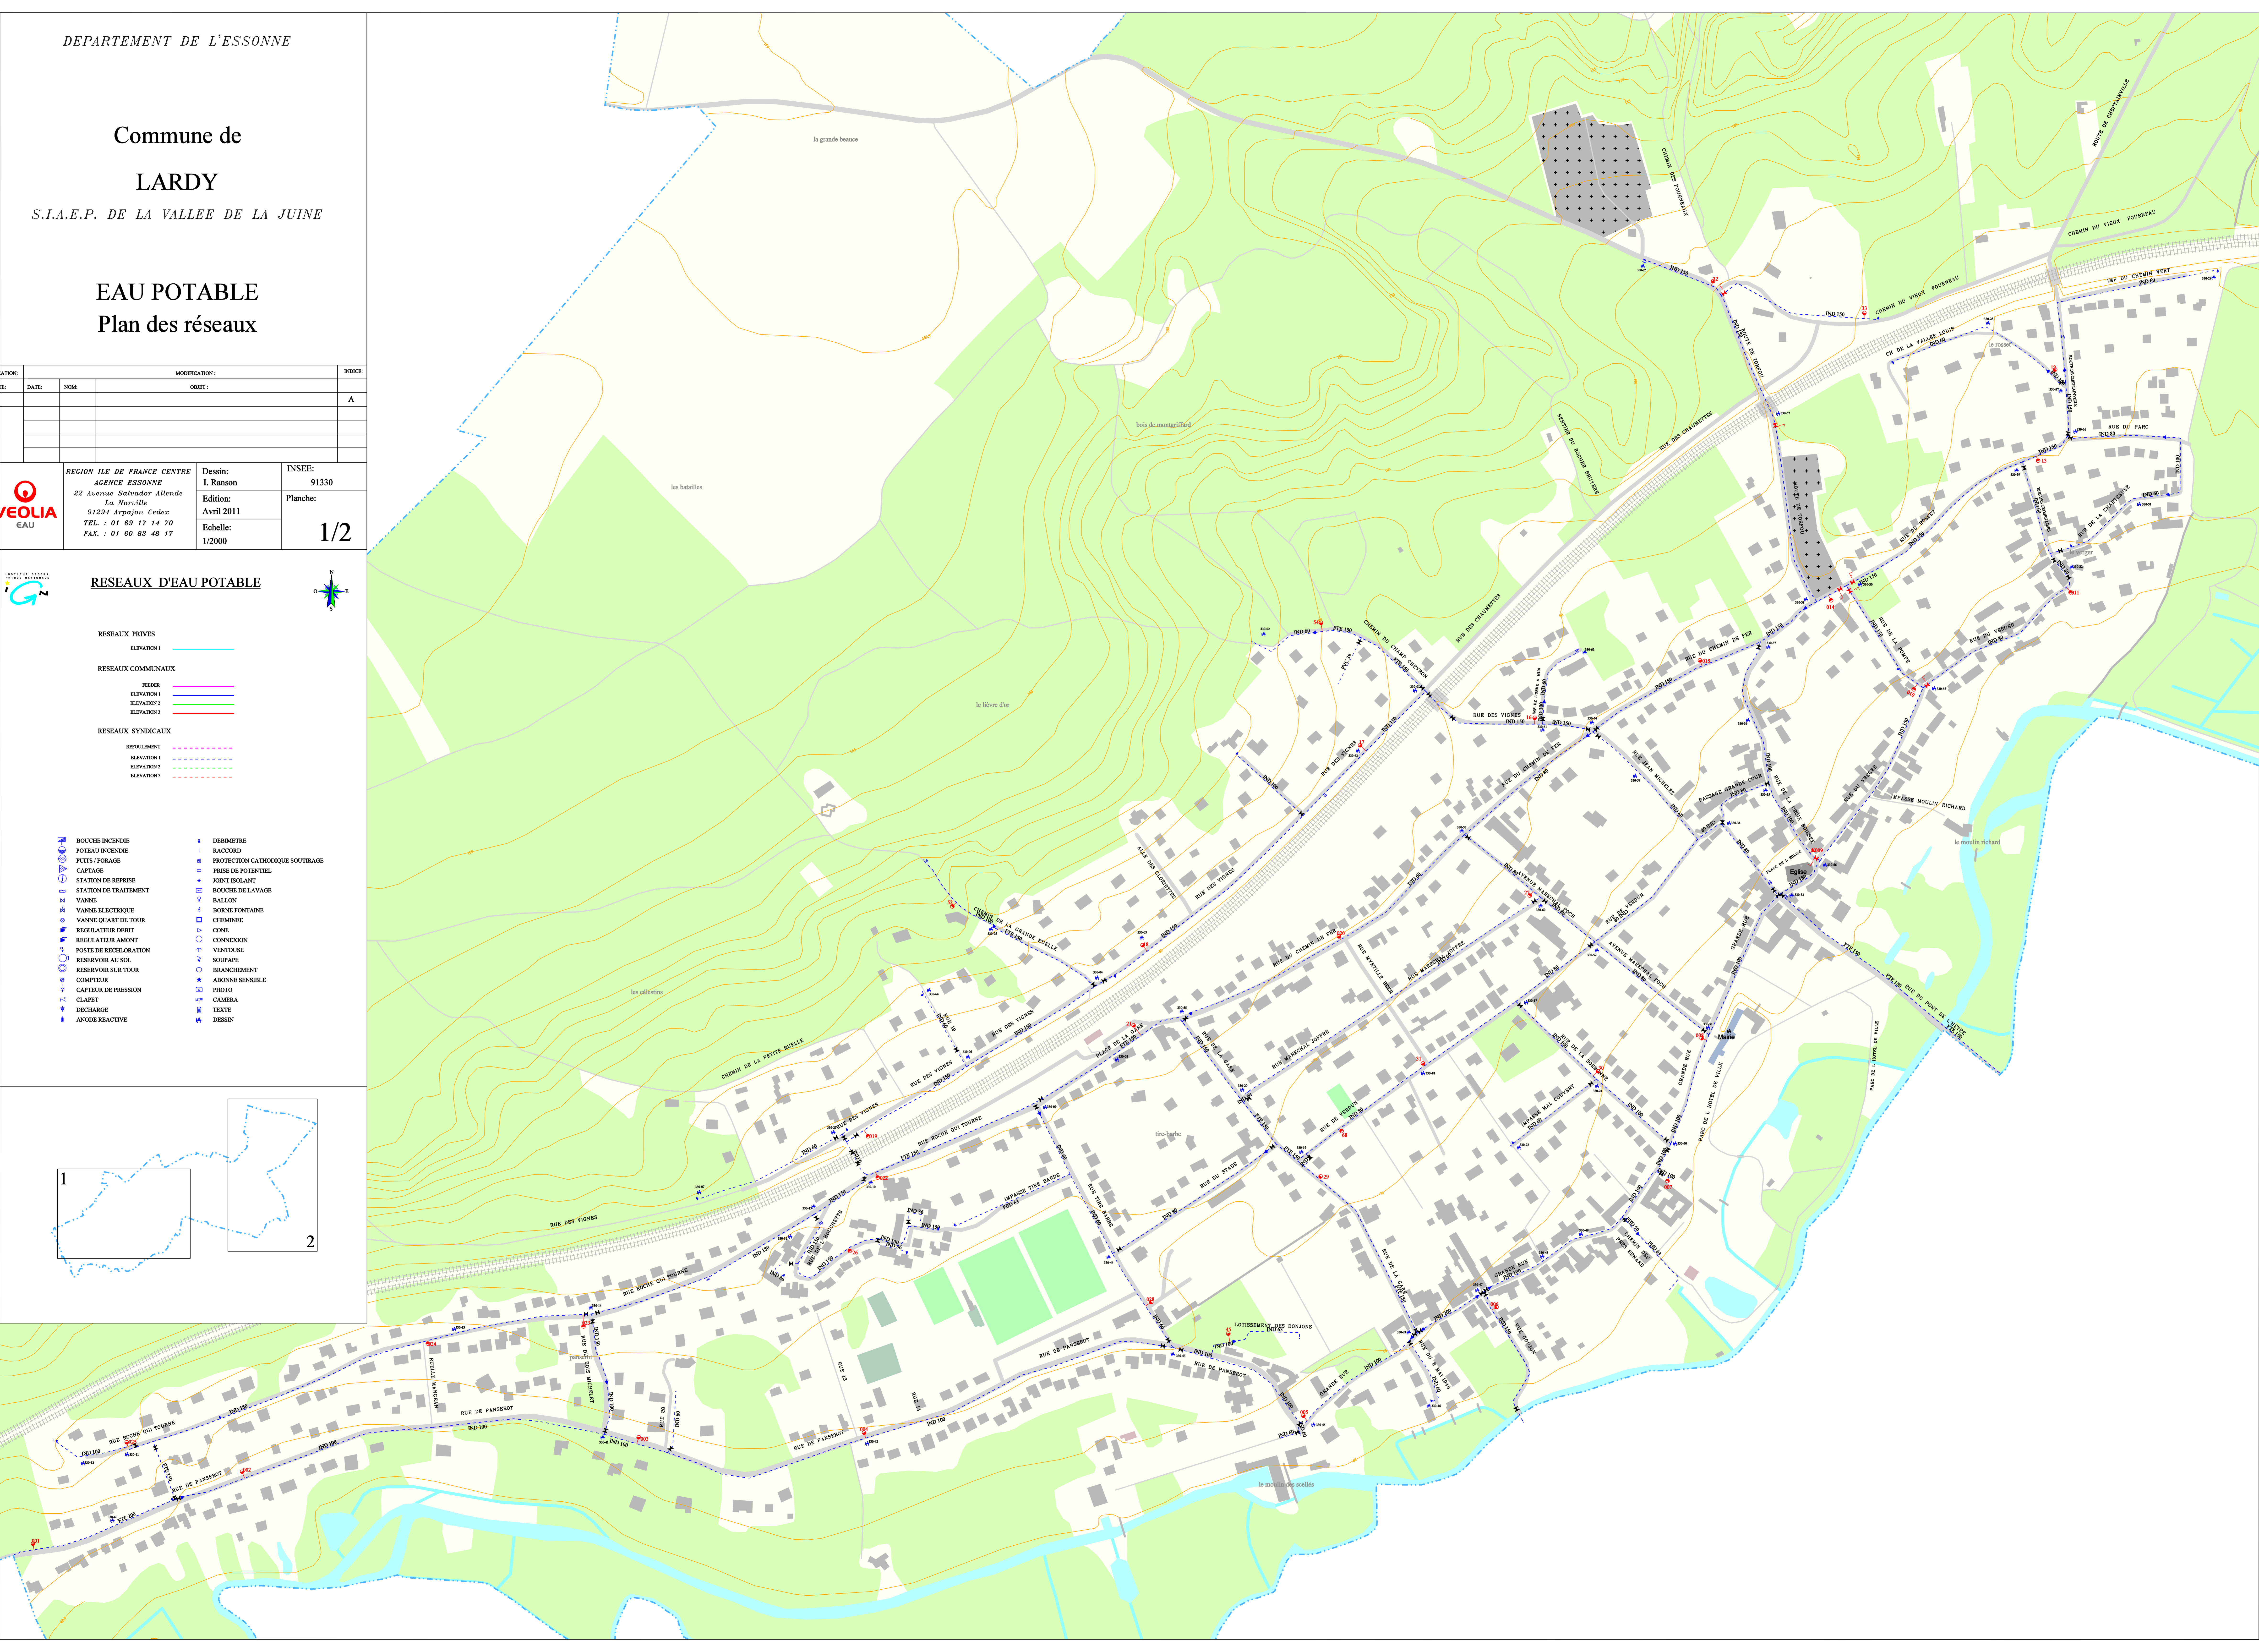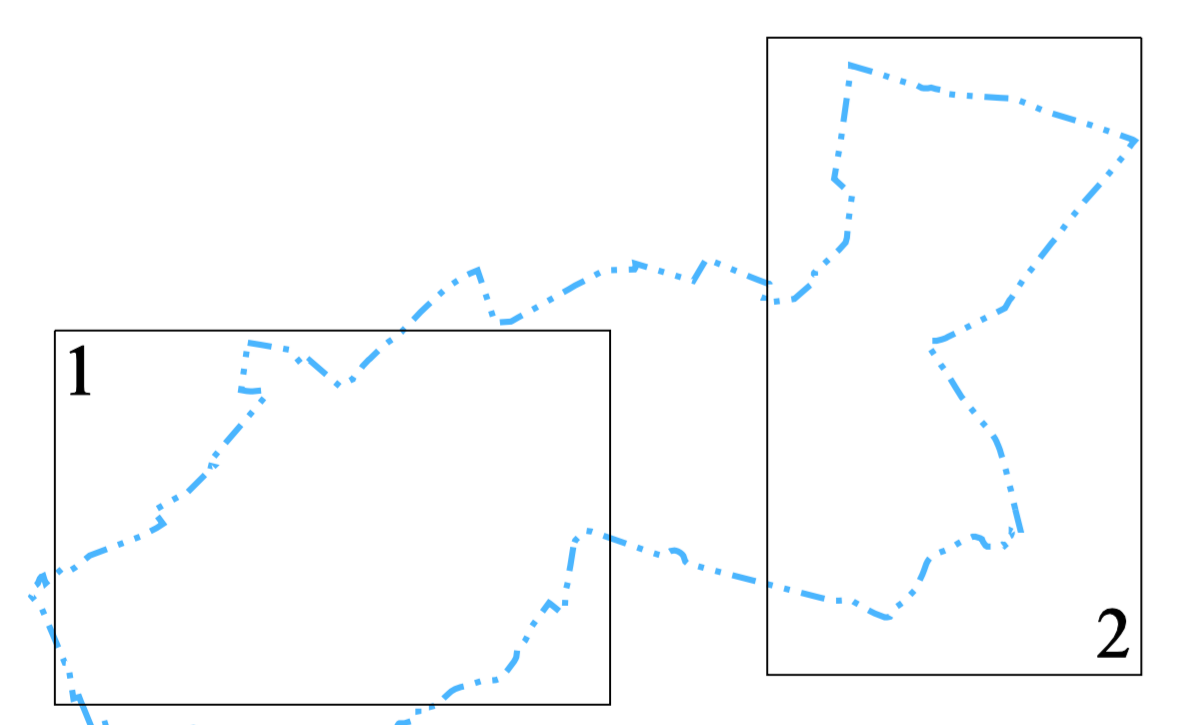

Commune de LARDY

SI.A.E.P. DE LA VALLEE DE LA JUNIE


EAU POTABLE Plan des réseaux

DATE :	PROJET :	INDICE :
DATE :	OBJET :	A

REGION ILE DE FRANCE ESTYVE	Desine:	INSER:
AGENCE ESSONNE	OMALIN	91330
22 Avenue de la Nouvelle	Edifice:	
91284 Arpajon Cedex	JANVIER 2012	
TEL : 01 69 17 14 70	Echelle:	
FAX : 01 69 83 48 17	1/2000	




RESEAUX D'EAU POTABLE

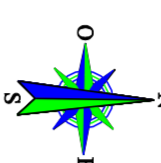

- RESEAUX PRIVES
 - SEMAVANI
- RESEAUX COMMUNAUX
 - SEMAVANI
 - SEMAVANI 2
 - SEMAVANI 3
 - SEMAVANI 4
- RESEAUX SYNDICAUX
 - SEMAVANI 1
 - SEMAVANI 2
 - SEMAVANI 3
 - SEMAVANI 4

- RESEAUX PRIVES
 - RESEAU D'EAU
 - RESEAU GAZ
 - RESEAU ELECTRICITE
 - RESEAU TELECOM
 - RESEAU FIBRE OPTIQUE
 - RESEAU CABLE
 - RESEAU TV
 - RESEAU ANTENNE
 - RESEAU SATELLITE
 - RESEAU RADIO
 - RESEAU TELEPHONE
 - RESEAU ALARME
 - RESEAU VIDEO
 - RESEAU SECURITE
 - RESEAU AUTRE
- RESEAUX COMMUNAUX
 - RESEAU D'EAU
 - RESEAU GAZ
 - RESEAU ELECTRICITE
 - RESEAU TELECOM
 - RESEAU FIBRE OPTIQUE
 - RESEAU CABLE
 - RESEAU TV
 - RESEAU ANTENNE
 - RESEAU RADIO
 - RESEAU TELEPHONE
 - RESEAU ALARME
 - RESEAU VIDEO
 - RESEAU SECURITE
 - RESEAU AUTRE
- RESEAUX SYNDICAUX
 - RESEAU D'EAU
 - RESEAU GAZ
 - RESEAU ELECTRICITE
 - RESEAU TELECOM
 - RESEAU FIBRE OPTIQUE
 - RESEAU CABLE
 - RESEAU TV
 - RESEAU ANTENNE
 - RESEAU RADIO
 - RESEAU TELEPHONE
 - RESEAU ALARME
 - RESEAU VIDEO
 - RESEAU SECURITE
 - RESEAU AUTRE

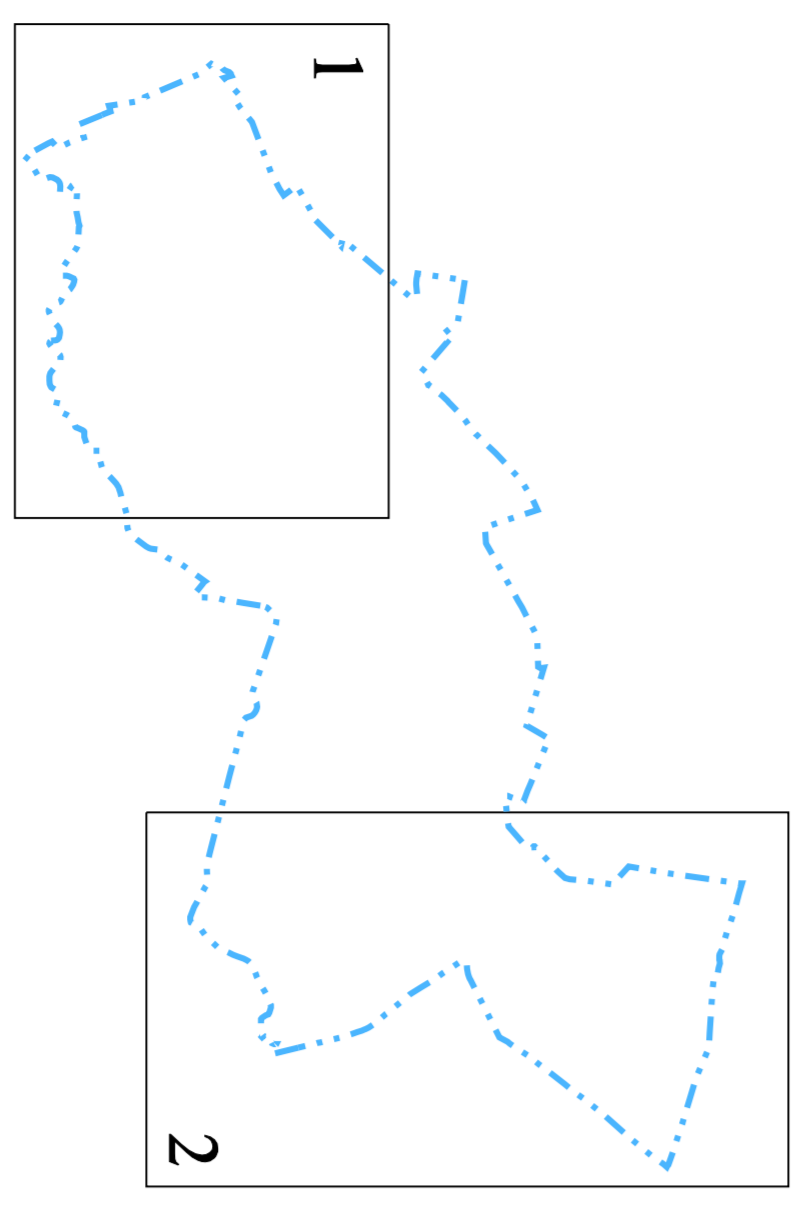

ASSAINISSEMENT

Plan des réseaux


CREATION		MODIFICATION		INDICE
DATE	DATE	NOM	OBJET	

	REGION ILE DE FRANCE CENTRE AGENCE ESSONNE 22 Avenue Salvador Allende La Norville 91294 Arpajon Cedex TEL : 01 69 17 14 70 FAX : 01 60 83 48 17	Dessin: O. MALIN	INSEE: 91330
		Edition: FEVRIER 2012	Planche: 1/1
		Echelle: 1/5000	

RESEAUX D'ASSAINISSEMENT

RESEAUX PRIVEES UNITAIRES USBS PLEUVAUX	
RESEAUX SYNDICAUX UNITAIRES USBS PLEUVAUX	
RESEAUX DEPARTEMENTAUX UNITAIRES USBS PLEUVAUX	
RESEAUX COMMUNAUX UNITAIRES USBS PLEUVAUX	

--	--

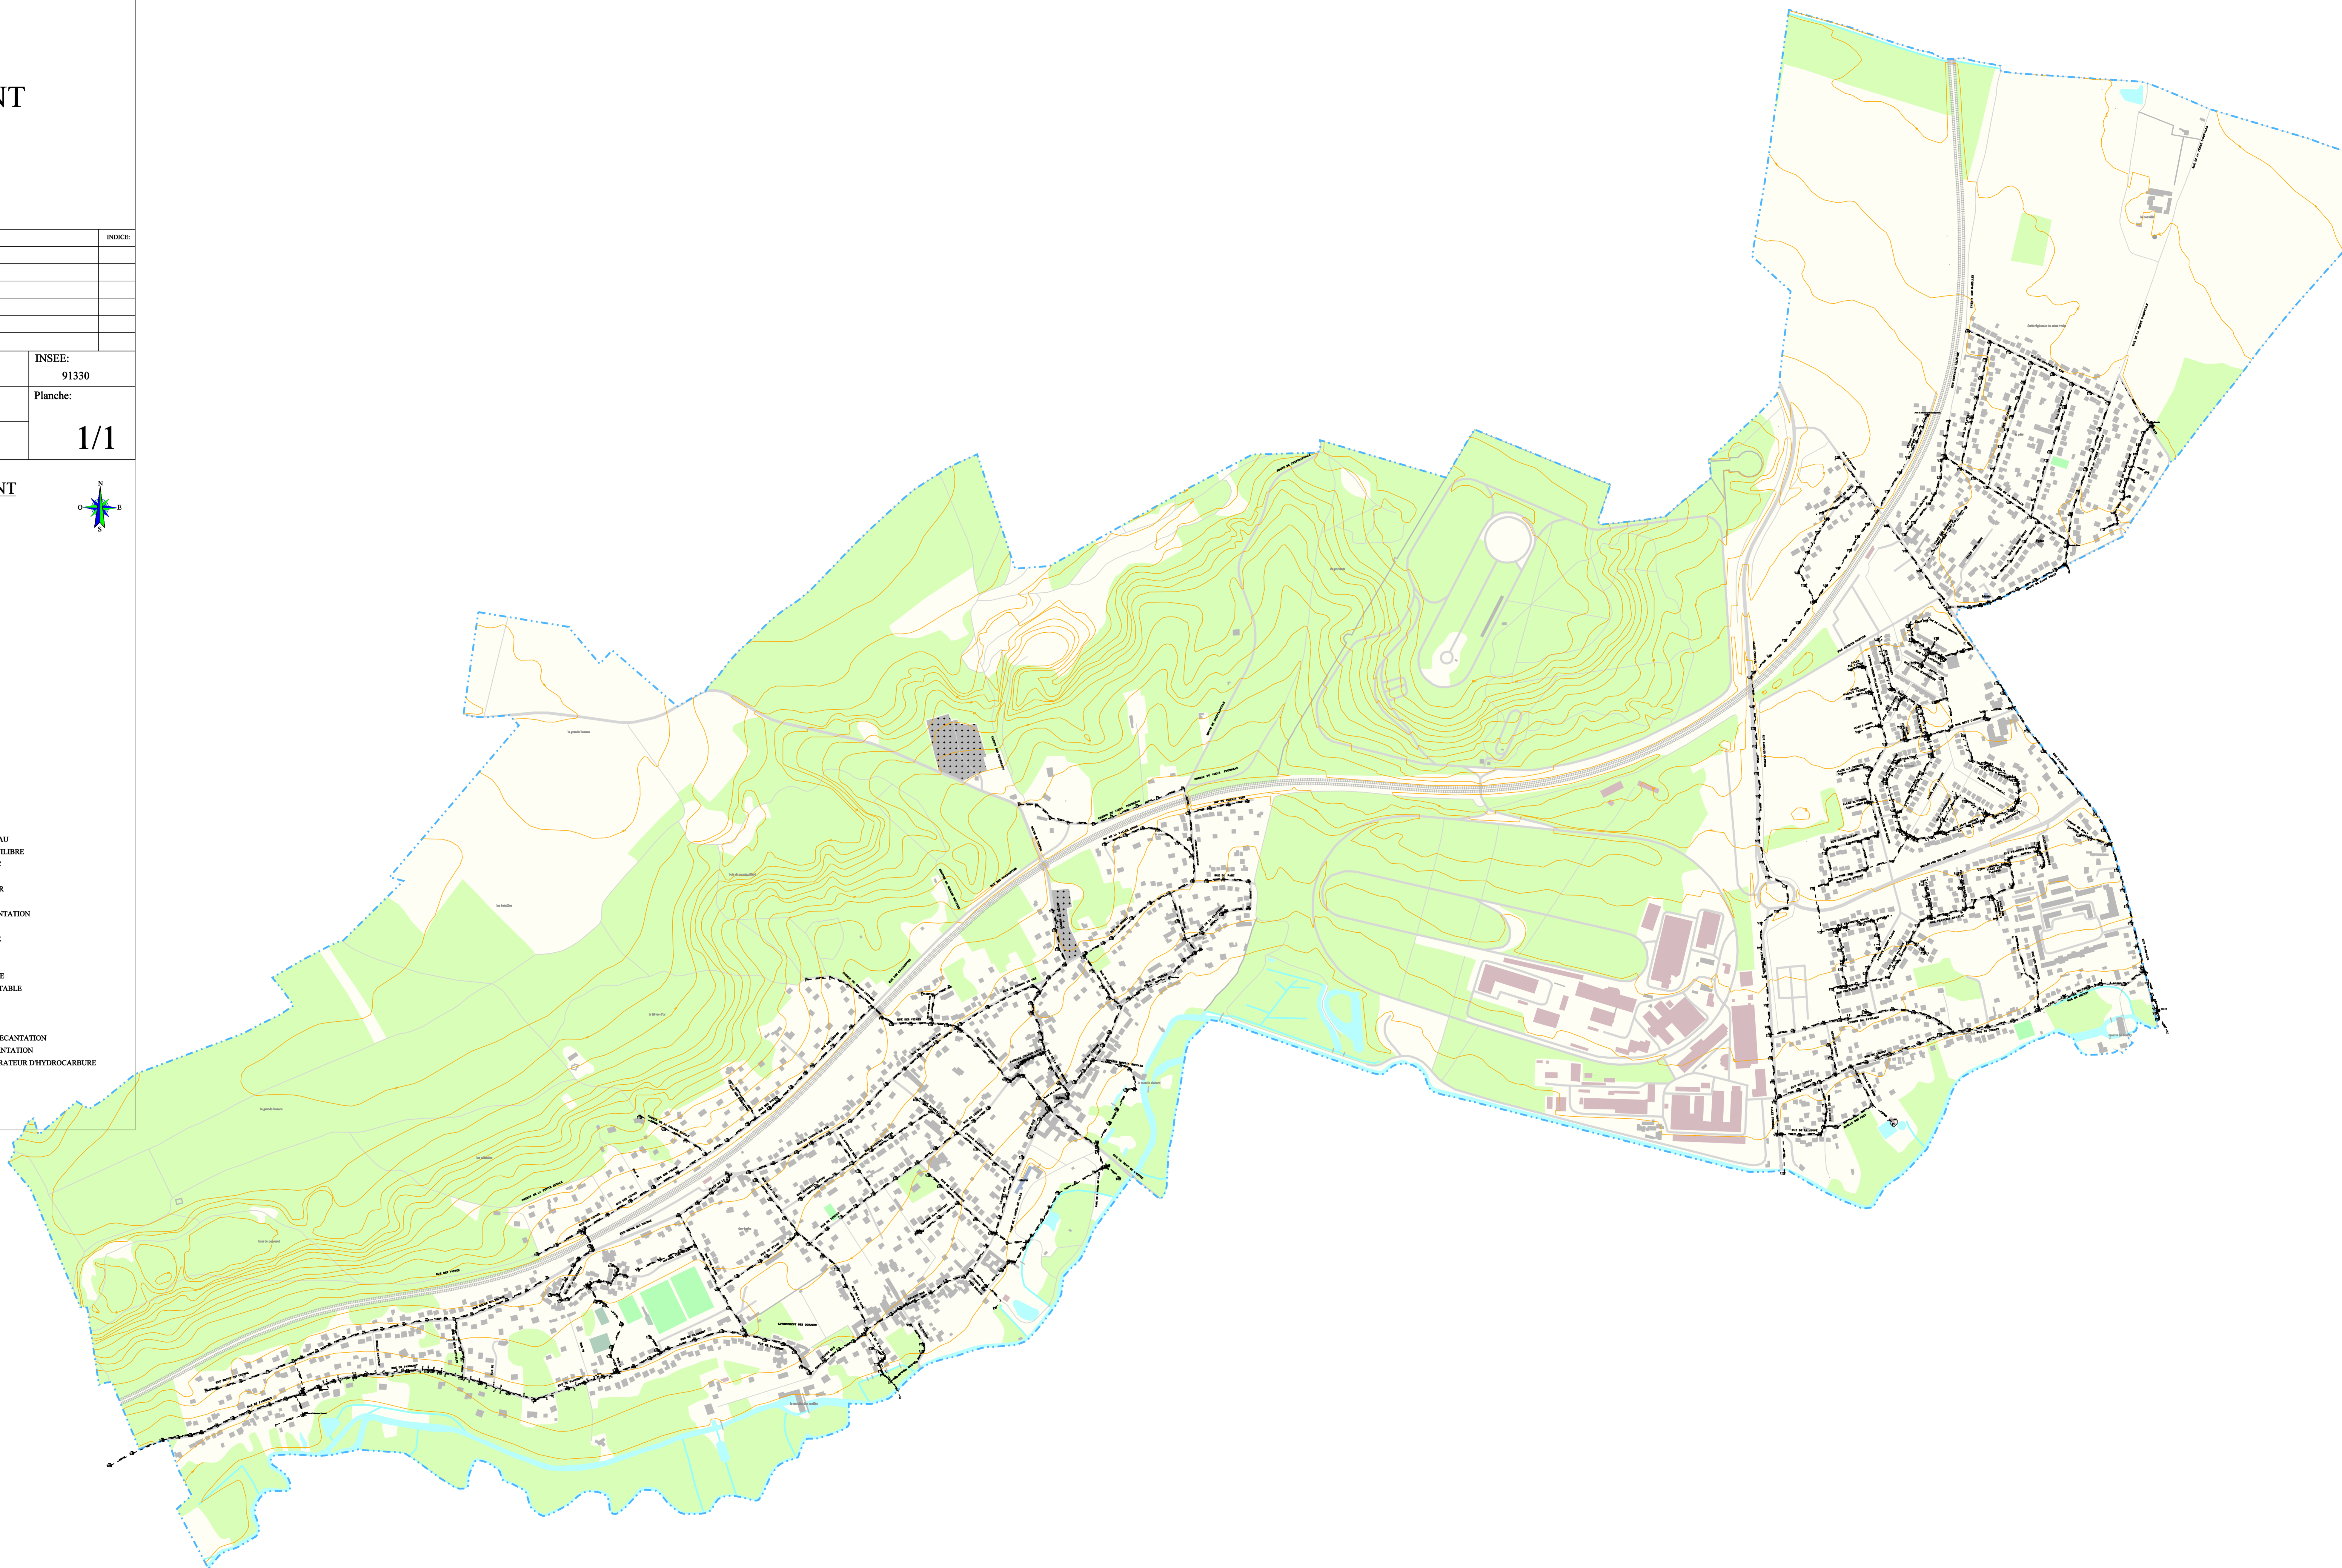

ASSAINISSEMENT

Plan des réseaux



CREATION:		MODIFICATION:		INDEX:
DATE:	DATE:	NOM:	OBJET:	

	REGION ILE DE FRANCE CENTRE AGENCE ESSONNE 22 Avenue Salvador Allende La Norville 91294 Arpajon Cedex TEL. : 01 69 17 14 70 FAX. : 01 60 83 48 17	Dessin: O. MALIN Edition: FEVRIER 2012 Echelle: 1/2000	INSEE: 91330 Planche: 2/4
--	---	--	---

RESEAUX D'ASSAINISSEMENT

- RESEAUX PRIVES**
 - UNITAIRES
 - USBS
 - PLUVIAUX
- RESEAUX SYNDICAUX**
 - UNITAIRES
 - USBS
 - PLUVIAUX
- RESEAUX DEPARTEMENTAUX**
 - UNITAIRES
 - USBS
 - PLUVIAUX
- RESEAUX COMMUNAUX**
 - UNITAIRES
 - USBS
 - PLUVIAUX

- SEPARATEUR A HYDROCARBURE
- PORTE DE RELEVEMENT
- PORTE ANTI CRUE
- SIPHON
- BASSIN TAMPON
- UNITE DE TRAITEMENT
- DEVERSOR D ORAGE
- CHAMBRE DE DESSABLAGE
- PURARD
- CLAPET ANTI CRUE
- YANNE
- EXUTOIRE
- SOUPAPE
- LIMNOMETRE
- PLEYOMETRE
- VENTOUSE
- TRAITEMENT EN RESEAU
- POINT DE PRELEVEMENT
- DEHMETRE
- BALLON
- VIDANGE
- DEORILLUR EN RESEAU
- CHASSE EN RESEAU
- CIEMENS D'EQUILIBRE
- TETE D'AQUEDEC
- REGARD SIMPLE
- REGARD AVALOR
- REGARD MIXTE
- REGARD A DECONTANTION
- REGARD DECALE
- REGARD BORNE
- REGARD JOKER
- REGARD PICTIF
- GRILLE VISITABLE
- GRILLE NON VISITABLE
- BRANCHEMENT
- GRILLE
- GRILLE AVALOR
- AVALOR SANS DECONTANTION
- AVALOR A DECONTANTION
- AVALOR A SEPARATEUR D'HYDROCARBURE
- PHOTO
- CAMERA
- TEXTE
- DESSIN

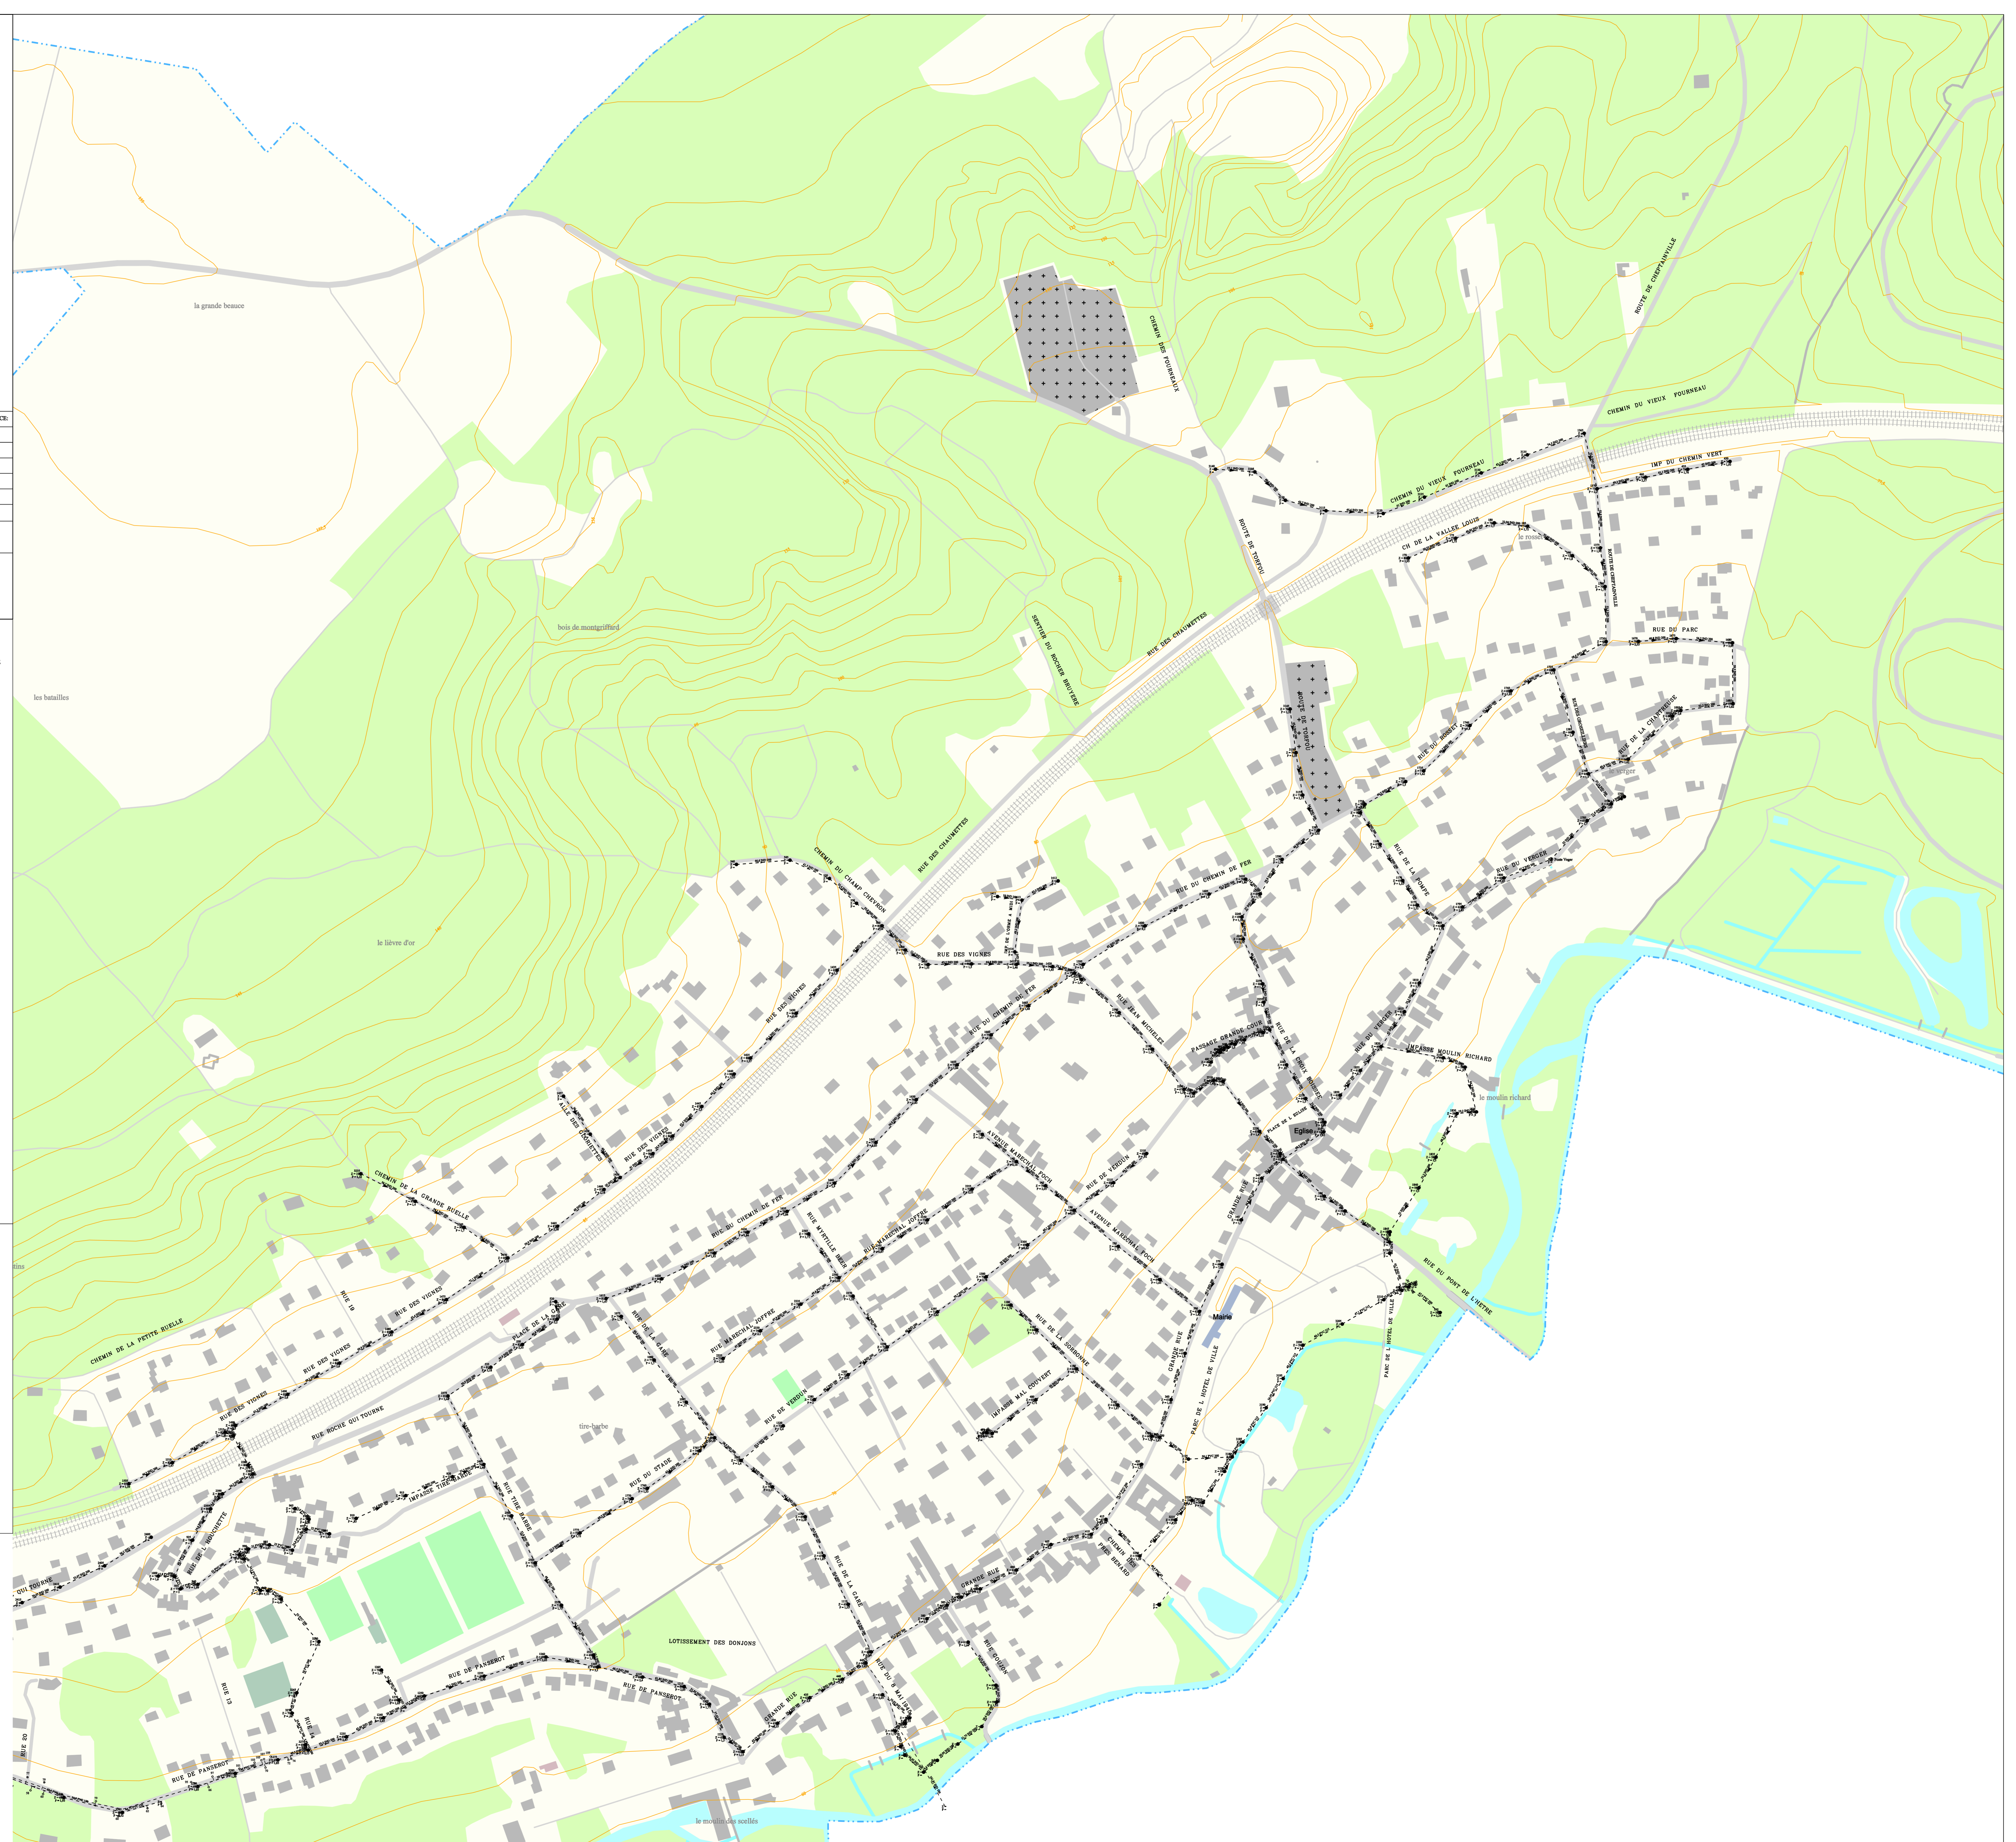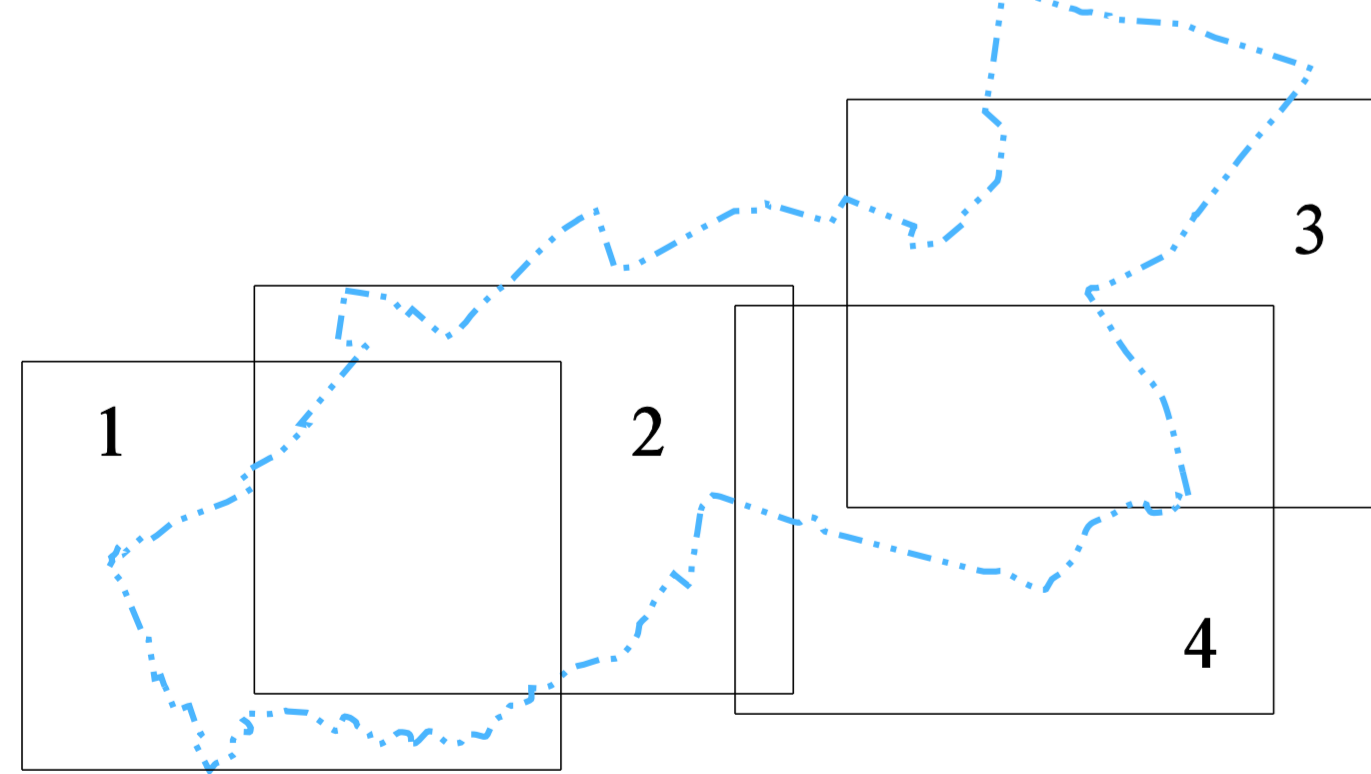

ASSAINISSEMENT

Plan des réseaux

CREATION:		MODIFICATION:		INDEX:
DATE:	DATE:	NOM:	OBJET:	

	REGION ILE DE FRANCE CENTRE AGENCE ESSONNE 22 Avenue Salvador Allende La Norville 91294 Arpajon Cedex TEL : 01 69 17 14 70 FAX : 01 60 83 48 17	Dessin: O. MALIN Edition: FEVRIER 2012 Echelle: 1/2000	INSEE: 91330 Planche: 3/4
--	---	--	--

RESEAUX D'ASSAINISSEMENT

RESEAUX PRIVES

- UNITAIRES
- USIS
- PLUVIAUX

RESEAUX SYNDICAUX

- UNITAIRES
- USIS
- PLUVIAUX

RESEAUX DEPARTEMENTAUX



- UNITAIRES
- USIS
- PLUVIAUX

RESEAUX COMMUNAUX

- UNITAIRES
- USIS
- PLUVIAUX

SYMBOLS:

- SEPARATEUR A HYDROCARBURE
- PORTE DE RELEVEMENT
- PORTE DE REFOULEMENT
- PORTE ANTI CRUE
- SIPHON
- BASSIN TAMPON
- UNITE DE TRAITEMENT
- DEVERSOR D ORAGE
- CHAMBRE DE DESSABLAGE
- PURARD
- CLAPET ANTI CRUE
- YANNE
- EXUTOIRE
- SOUPAPE
- LIMNOMETRE
- PLEYDOMETRE
- VENTOUSE
- TRAITEMENT EN RESEAU
- POINT DE PRELEVEMENT
- DEHMETRE
- BALLON
- VIDANGE
- DEGRILLUR EN RESEAU
- CHASSE EN RESEAU
- CHAMBRE D'EQUILIBRE
- TETE D'AQUEDEC
- REGARD SIMPLE
- REGARD AVALOIR
- REGARD MIXTE
- REGARD A DECONTANTION
- REGARD DECALE
- REGARD BORNE
- REGARD JOKER
- REGARD FICTIF
- GRILLE VISITABLE
- GRILLE NON VISITABLE
- BRANCHEMENT
- GRILLE
- GRILLE AVALOIR
- AVALOIR SANS DECONTANTION
- AVALOIR A DECONTANTION
- AVALOIR A SEPARATEUR D'HYDROCARBURE
- PHOTO
- CAMERA
- TEXTE
- DESSIN

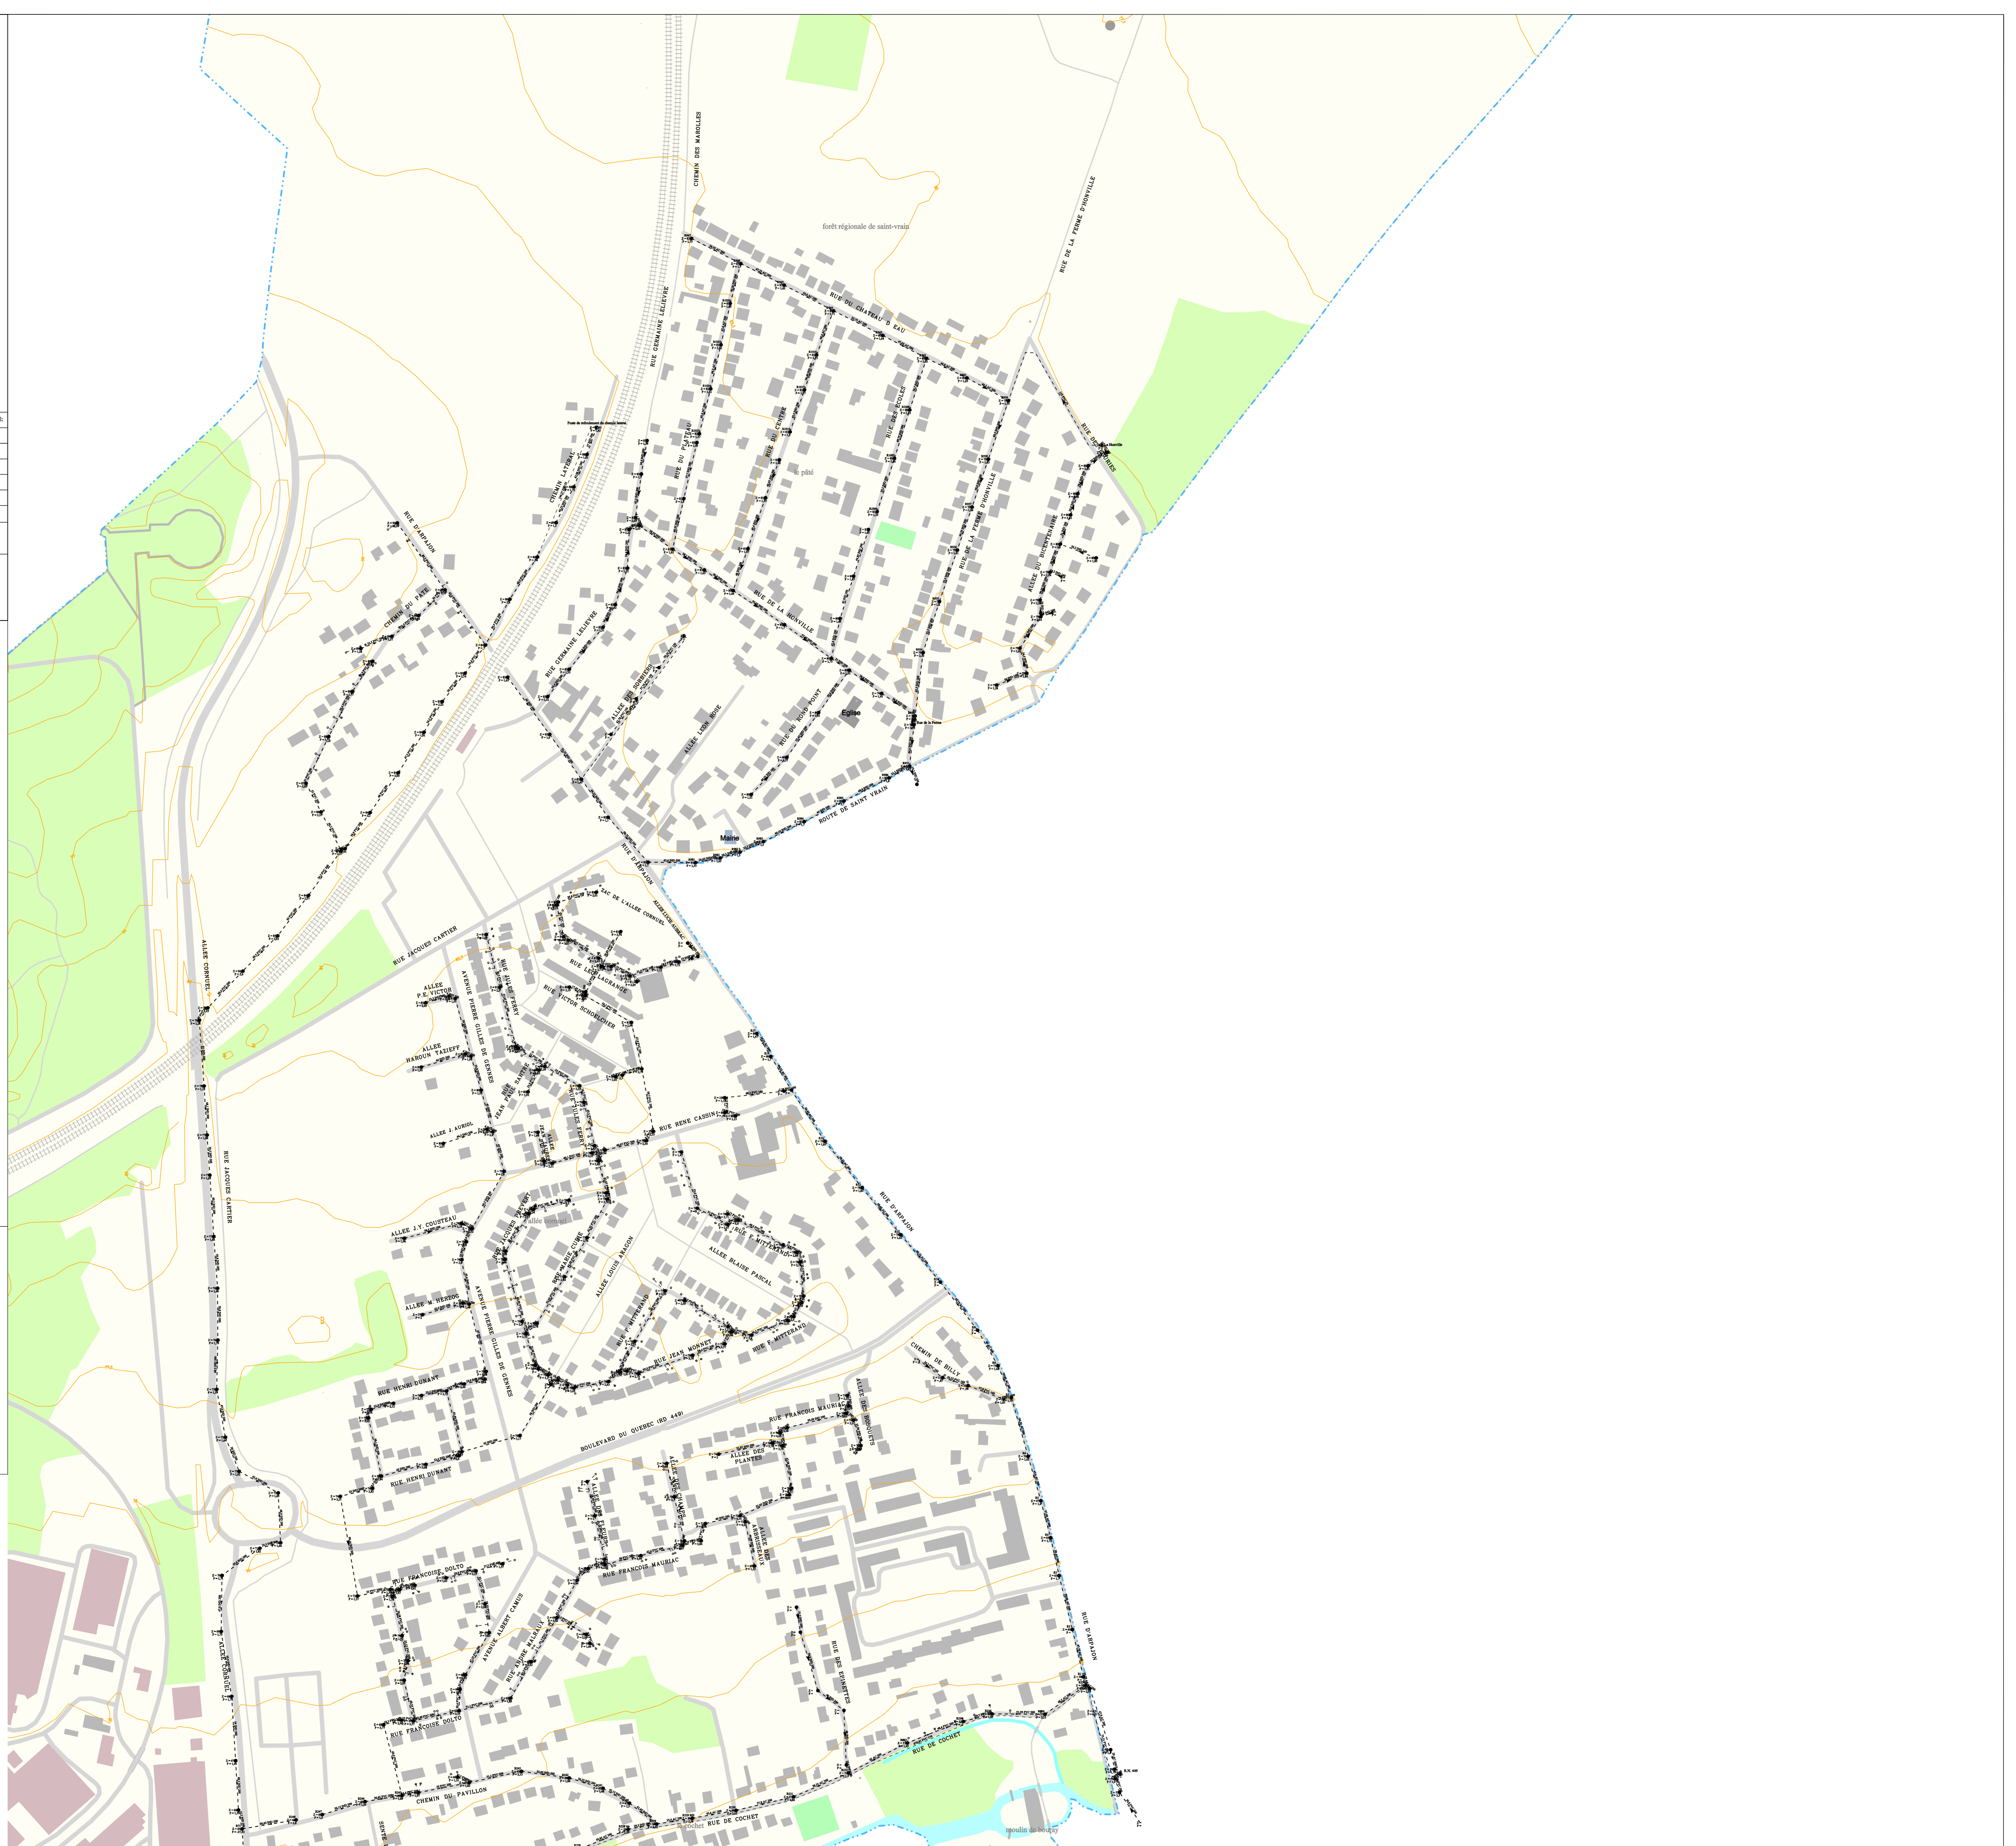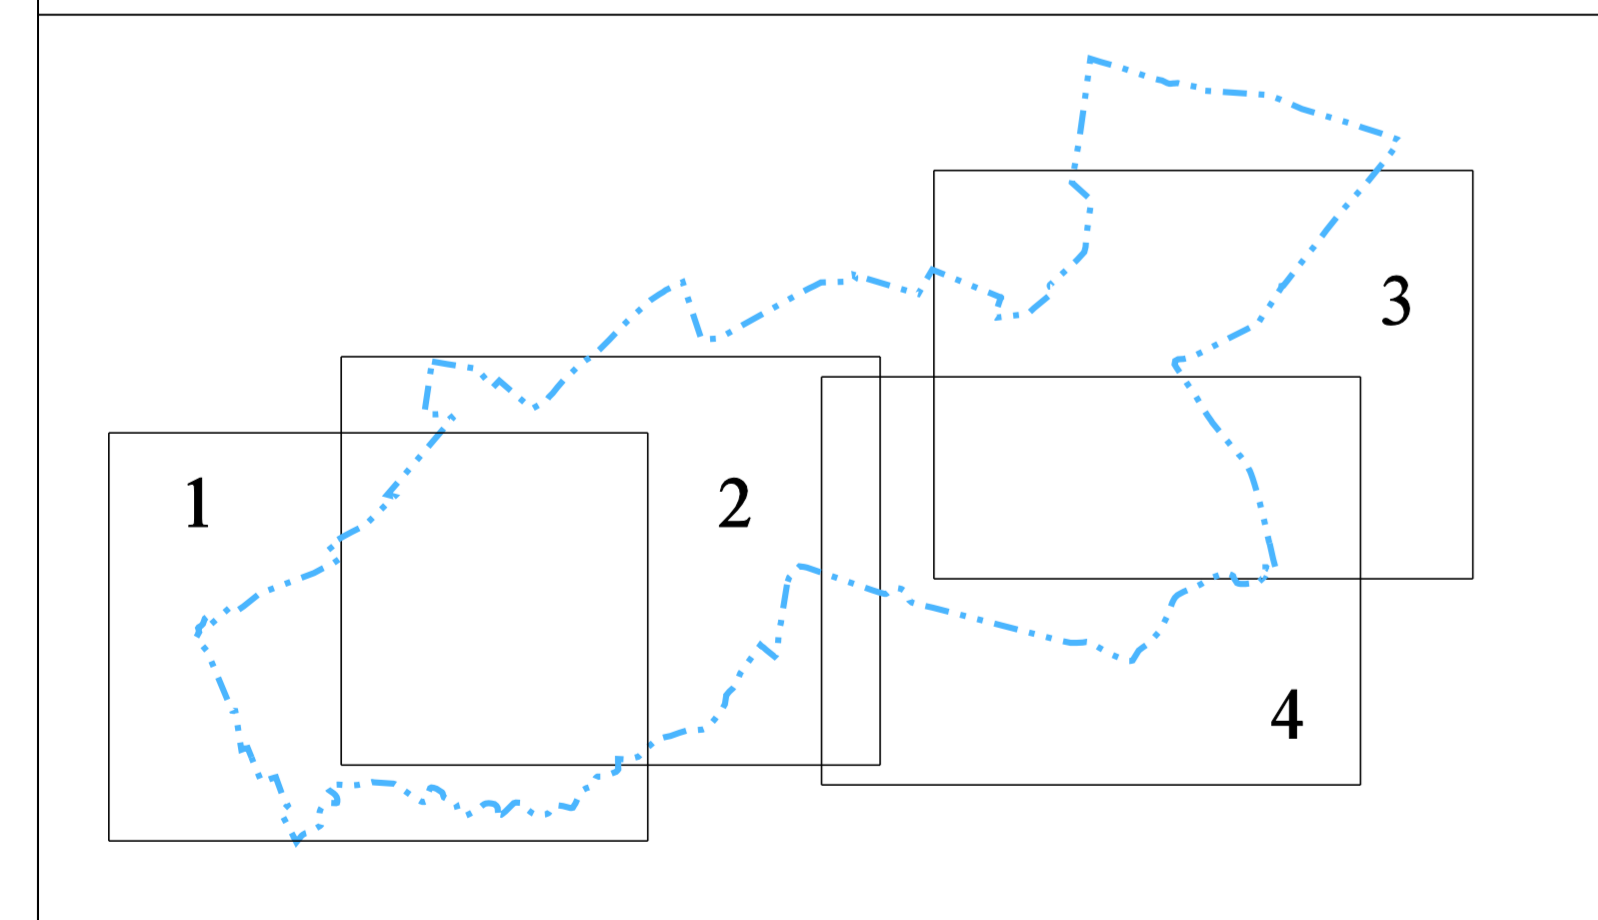

ASSAINISSEMENT

Plan des réseaux

CREATION		MODIFICATION		INDEXE
DATE	DATE	NOM	OBJET	

	REGION ILE DE FRANCE CENTRE AGENCE ESSONNE 22 Avenue Salvador Allende La Norville 91294 Arpajon Cedex TEL : 01 69 17 14 70 FAX : 01 60 83 48 17	Dessin: O. MALIN Edition: FEVRIER 2012 Echelle: 1/2000	INSEE: 91330 Planche: 4/4
--	---	--	--

RESEAUX D'ASSAINISSEMENT

RESEAUX PRIVES

- UNITAIRES
- USIS
- PLUVIAUX

RESEAUX SYNDICAUX

- UNITAIRES
- USIS
- PLUVIAUX

RESEAUX DEPARTEMENTAUX

- UNITAIRES
- USIS
- PLUVIAUX

RESEAUX COMMUNAUX

- UNITAIRES
- USIS
- PLUVIAUX

SYMBOLS:

- SEPARATEUR A HYDROCARBURE
- PORTE DE RELEVEMENT
- PORTE ANTI CRUE
- SIPHON
- BASSIN TAMPON
- UNITE DE TRAITEMENT
- DEVERSOR D ORAGE
- CHAMBRE DE DESSABLAGE
- PURARD
- CLAPET ANTI CRUE
- YANNE
- EXUTOIRE
- SOUPAPE
- LIMNOMETRE
- PLEYDOMETRE
- VENTOUSE
- TRAITEMENT EN RESEAU
- POINT DE PRELEVEMENT
- DEHMETRE
- BALLON
- VIDANGE
- DEGRILLUR EN RESEAU
- CHASSE EN RESEAU
- TETE D'AQUEDEC
- REGARD SIMPLE
- REGARD AVALOIR
- REGARD MIXTE
- REGARD A DECANTATION
- REGARD DECALÉ
- REGARD BORNE
- REGARD JOKER
- REGARD FICTIF
- GRILLE VISITABLE
- GRILLE NON VISITABLE
- BRANCHEMENT
- GRILLE
- GRILLE AVALOIR
- AVALOIR SANS DECANTATION
- AVALOIR A DECANTATION
- AVALOIR A SEPARATEUR D'HYDROCARBURE
- PHOTO
- CAMERA
- TEXTE
- DESSIN

